

Максимально допустимые нагрузки на один штуцер камеры секции

Диаметр фланца условный Ду, мм	Максимальный момент, Н·м			Максимальное усилие, Н		
	Mx	My	Mz	Fx	Fy	Fz
200	3050	6100	2240	5690	13340	8010

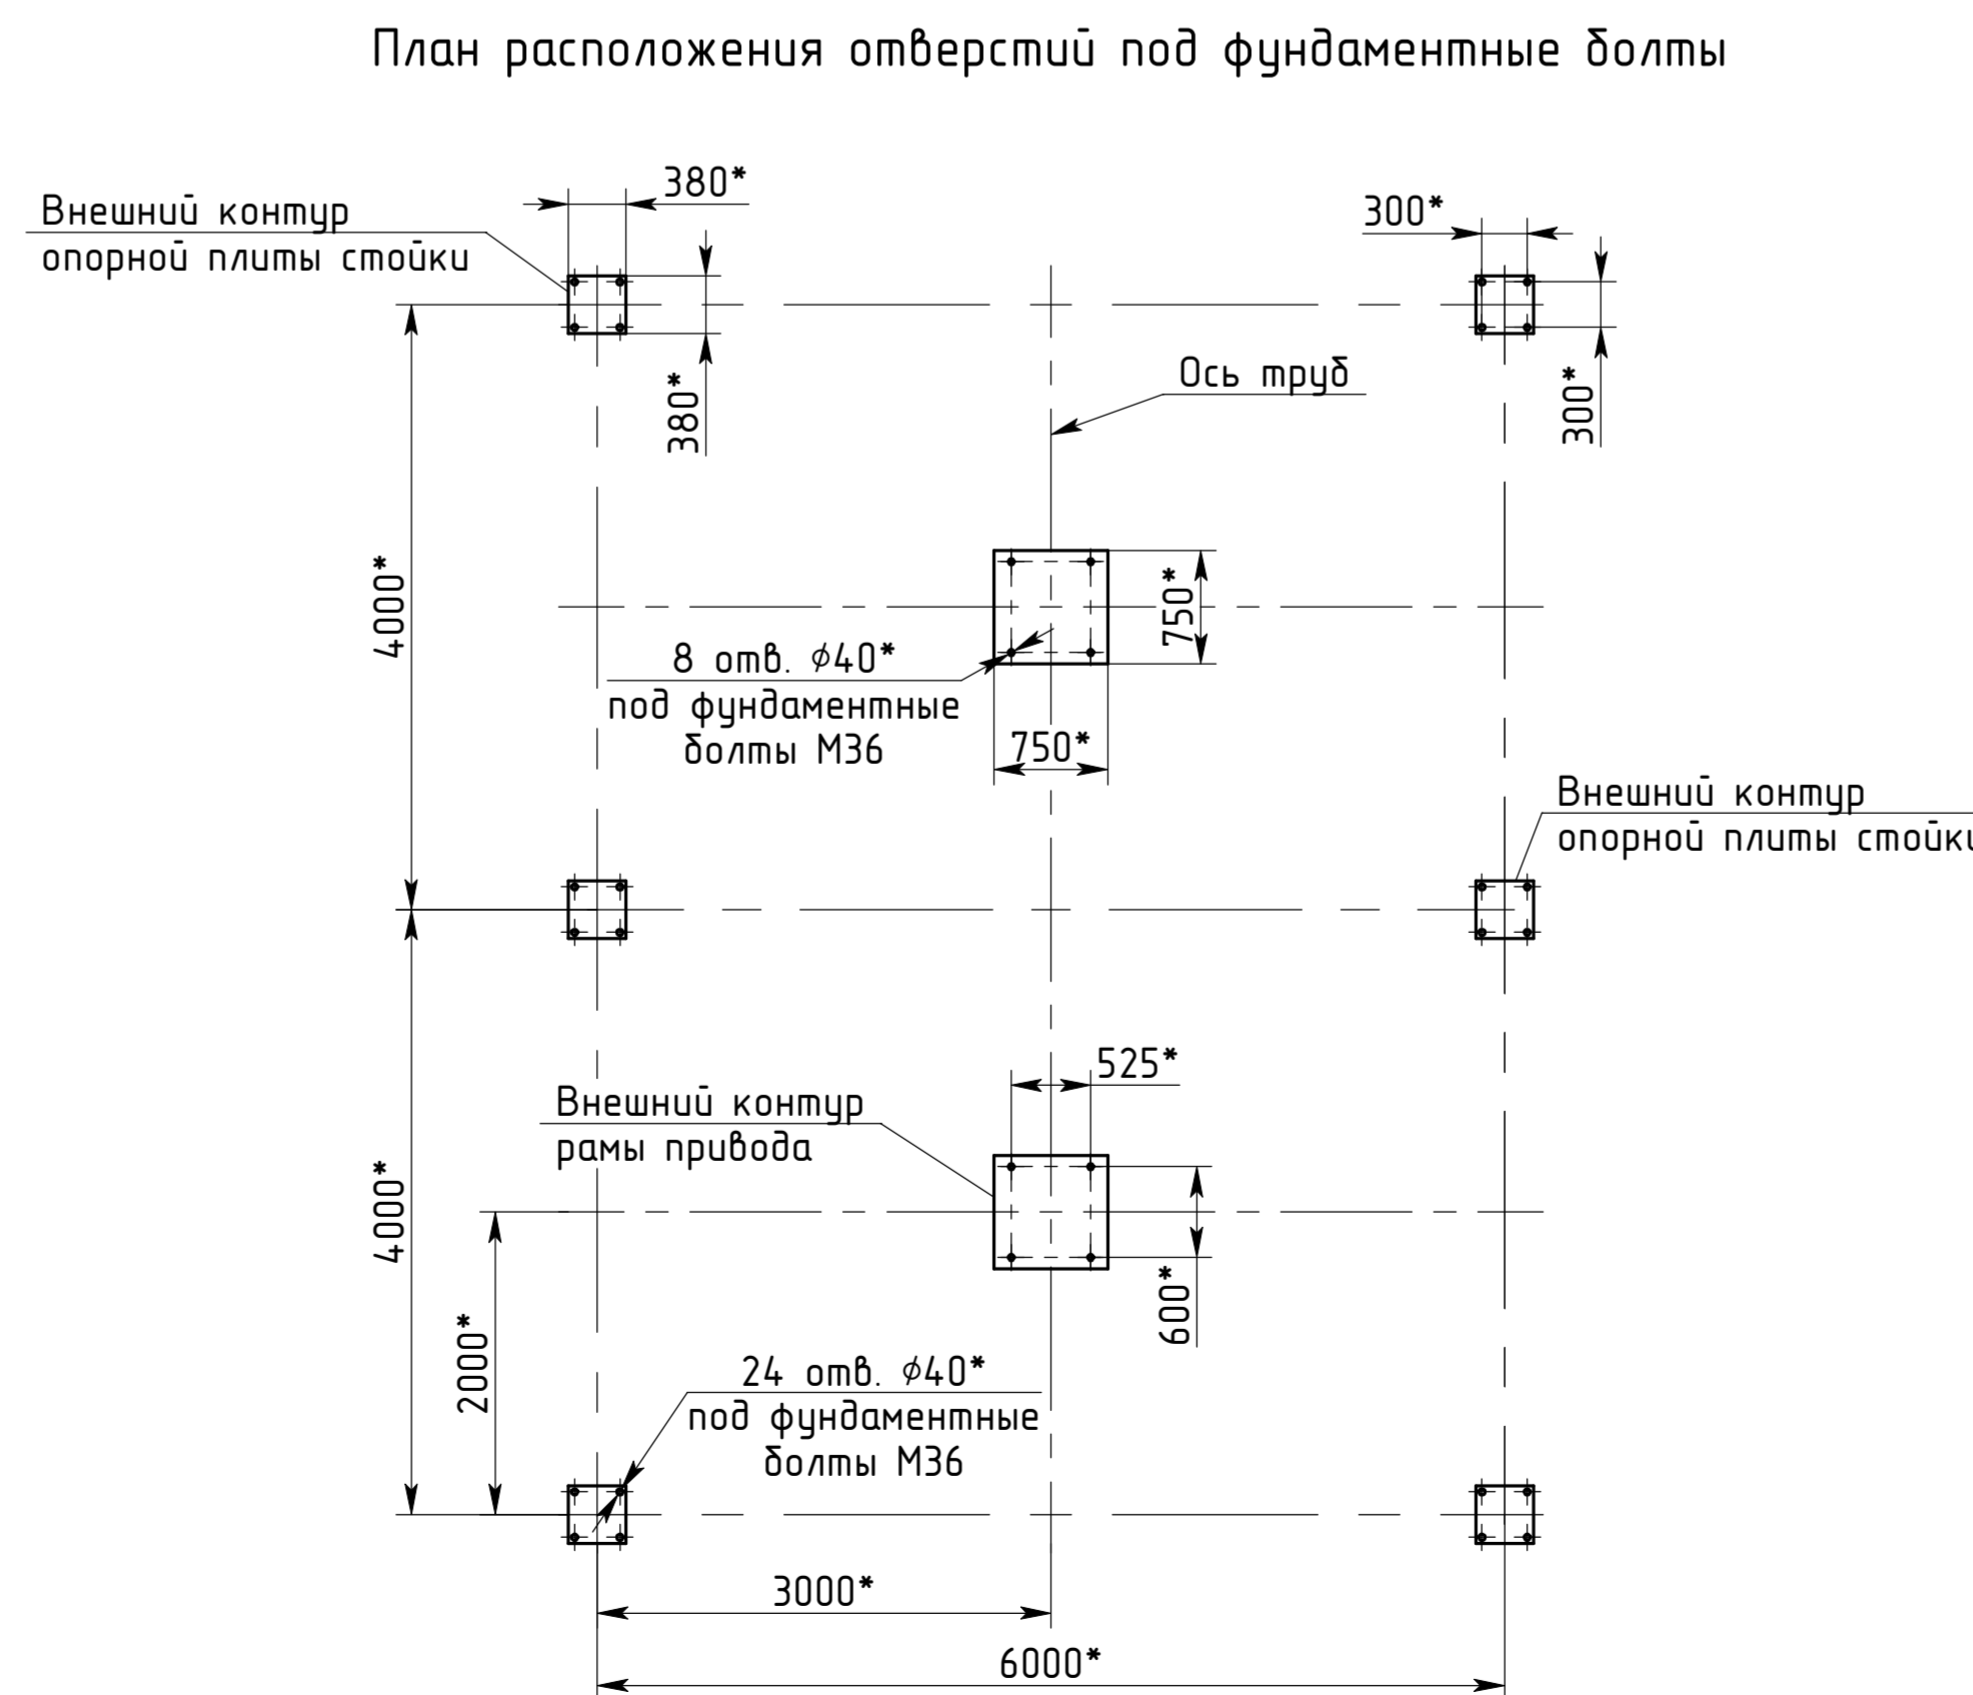
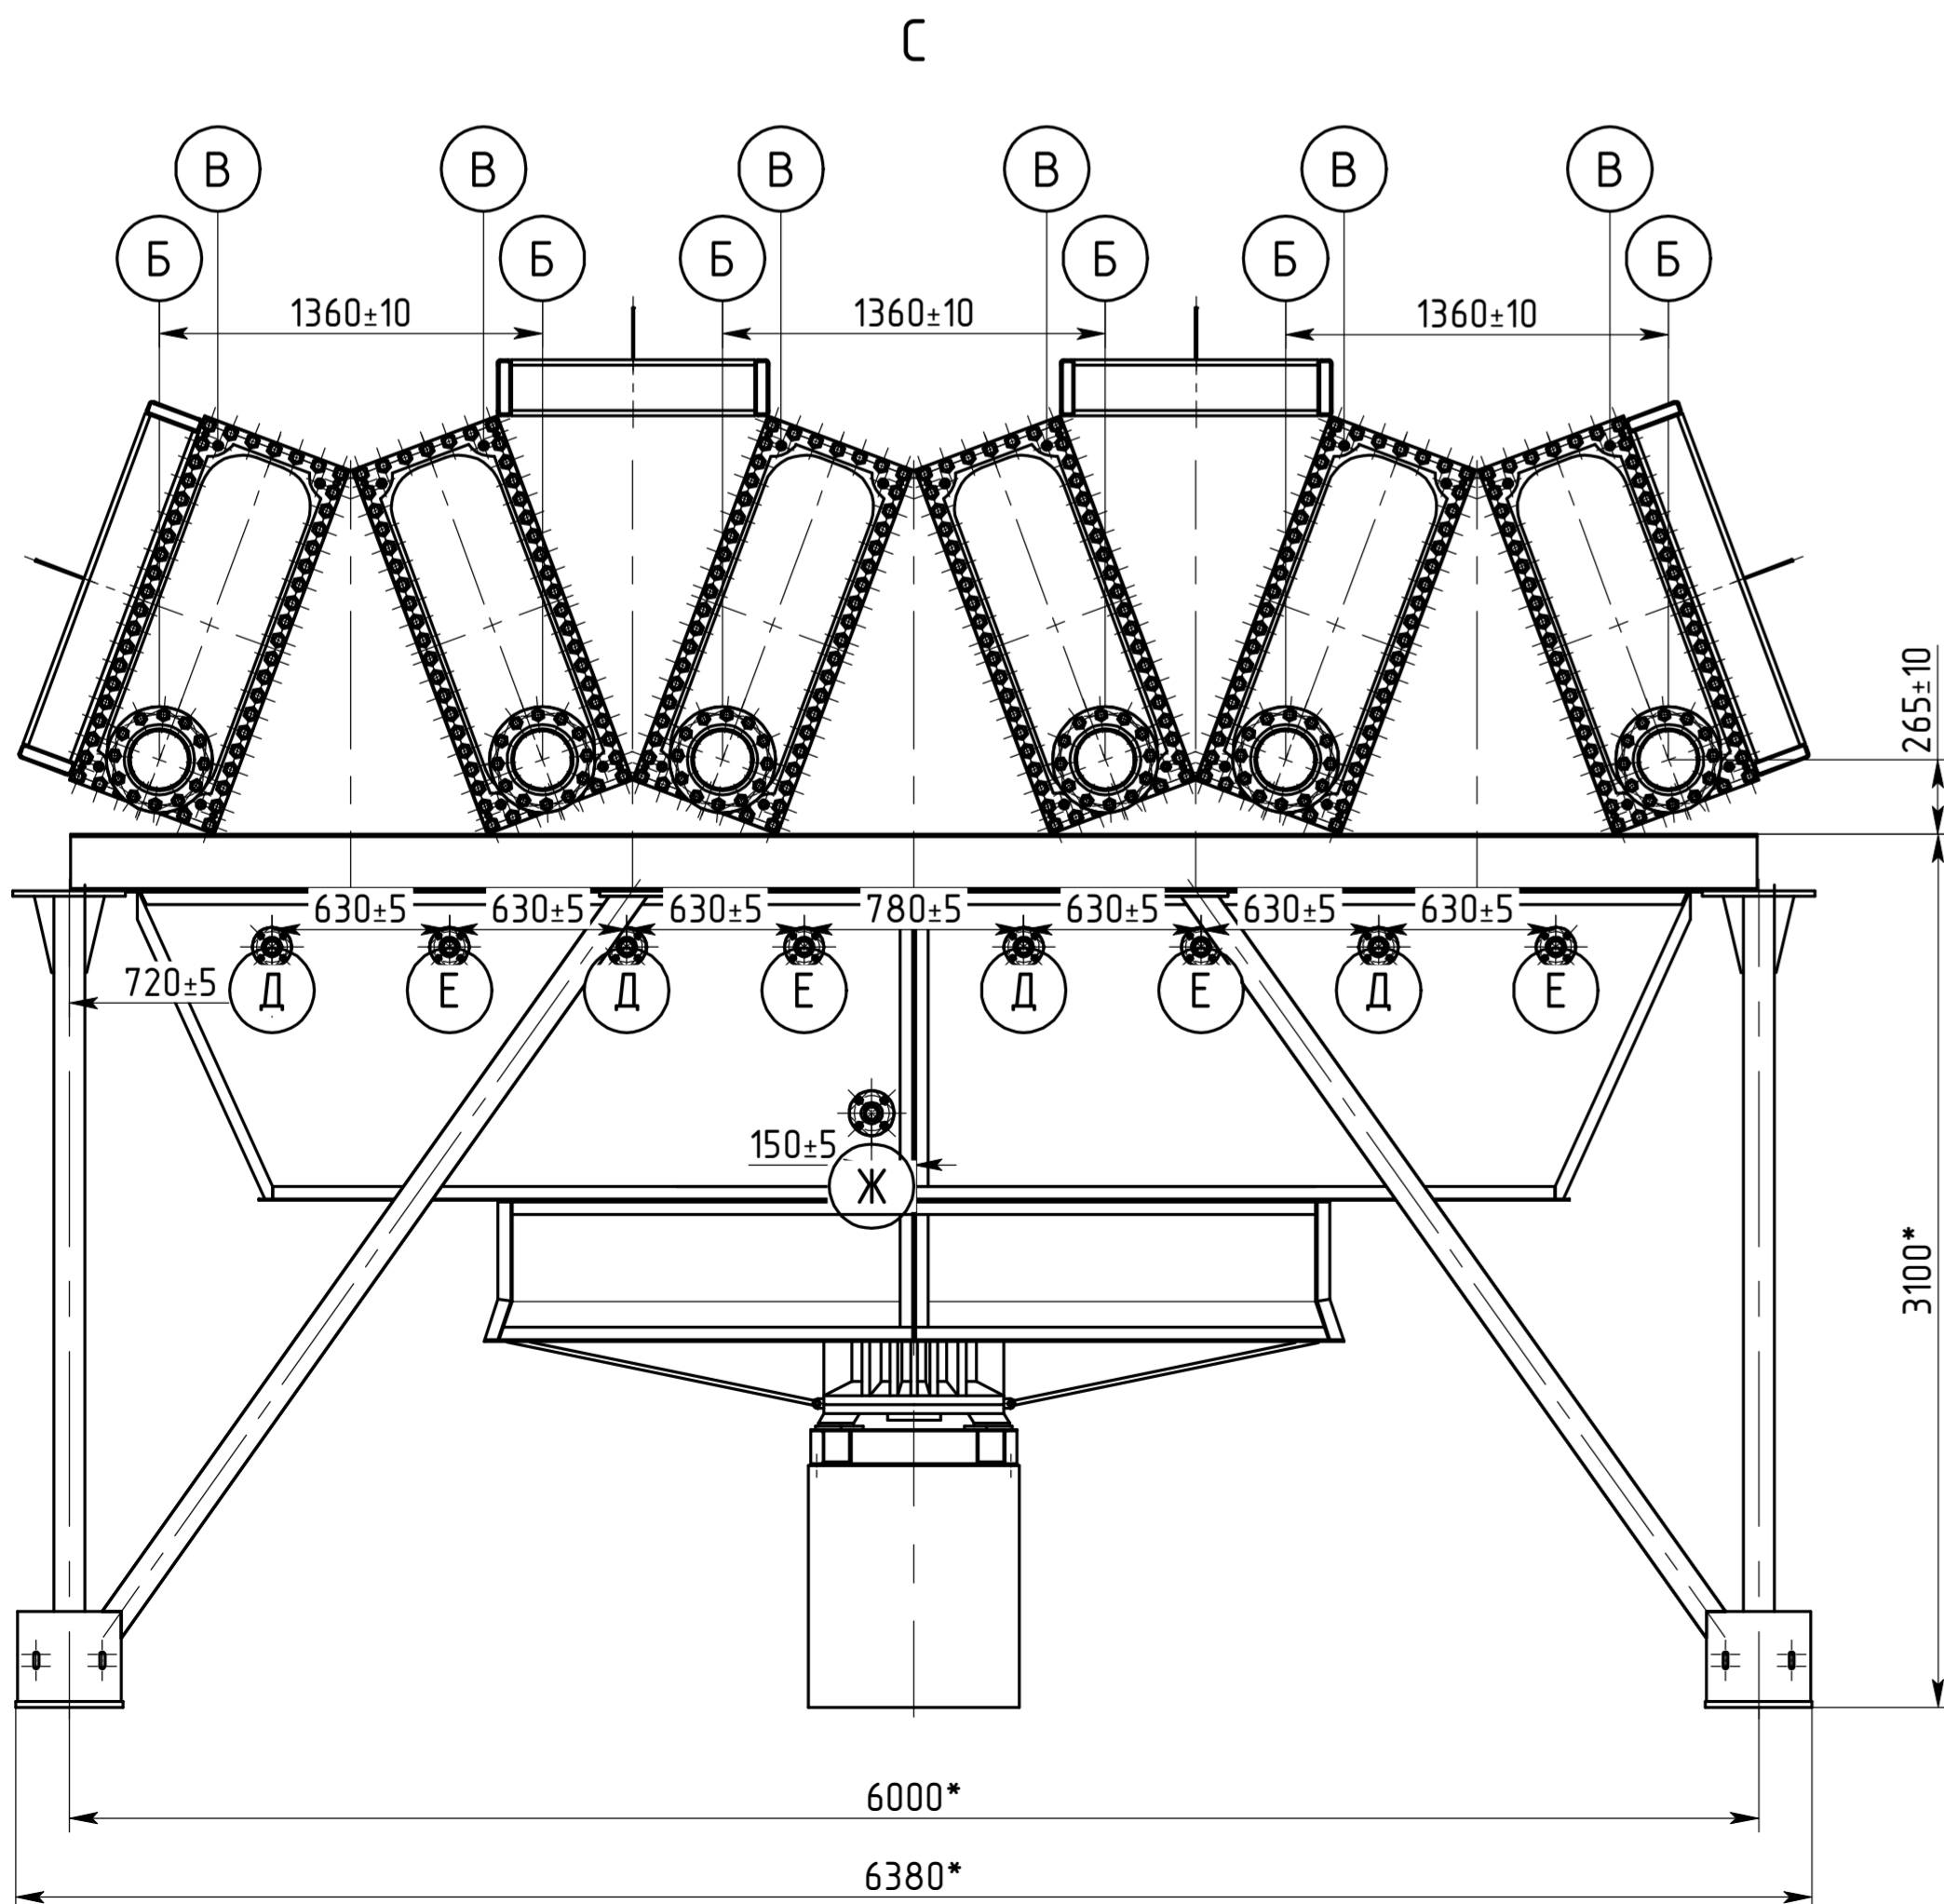
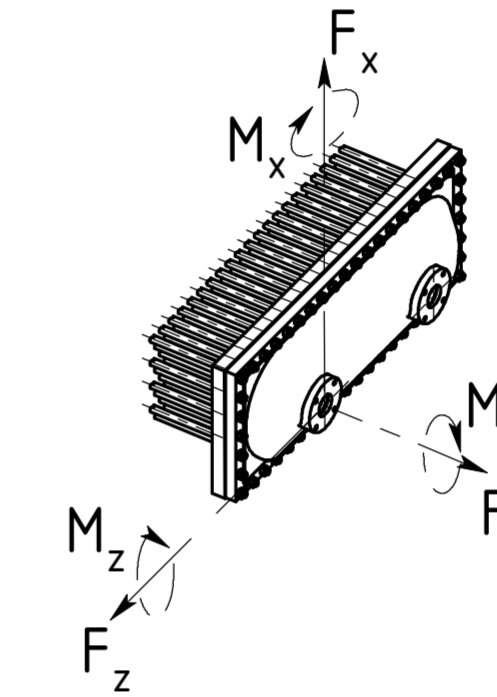


Схема распределения весовых нагрузок на фундаменты с учетом массы воды в объеме трубного пространства

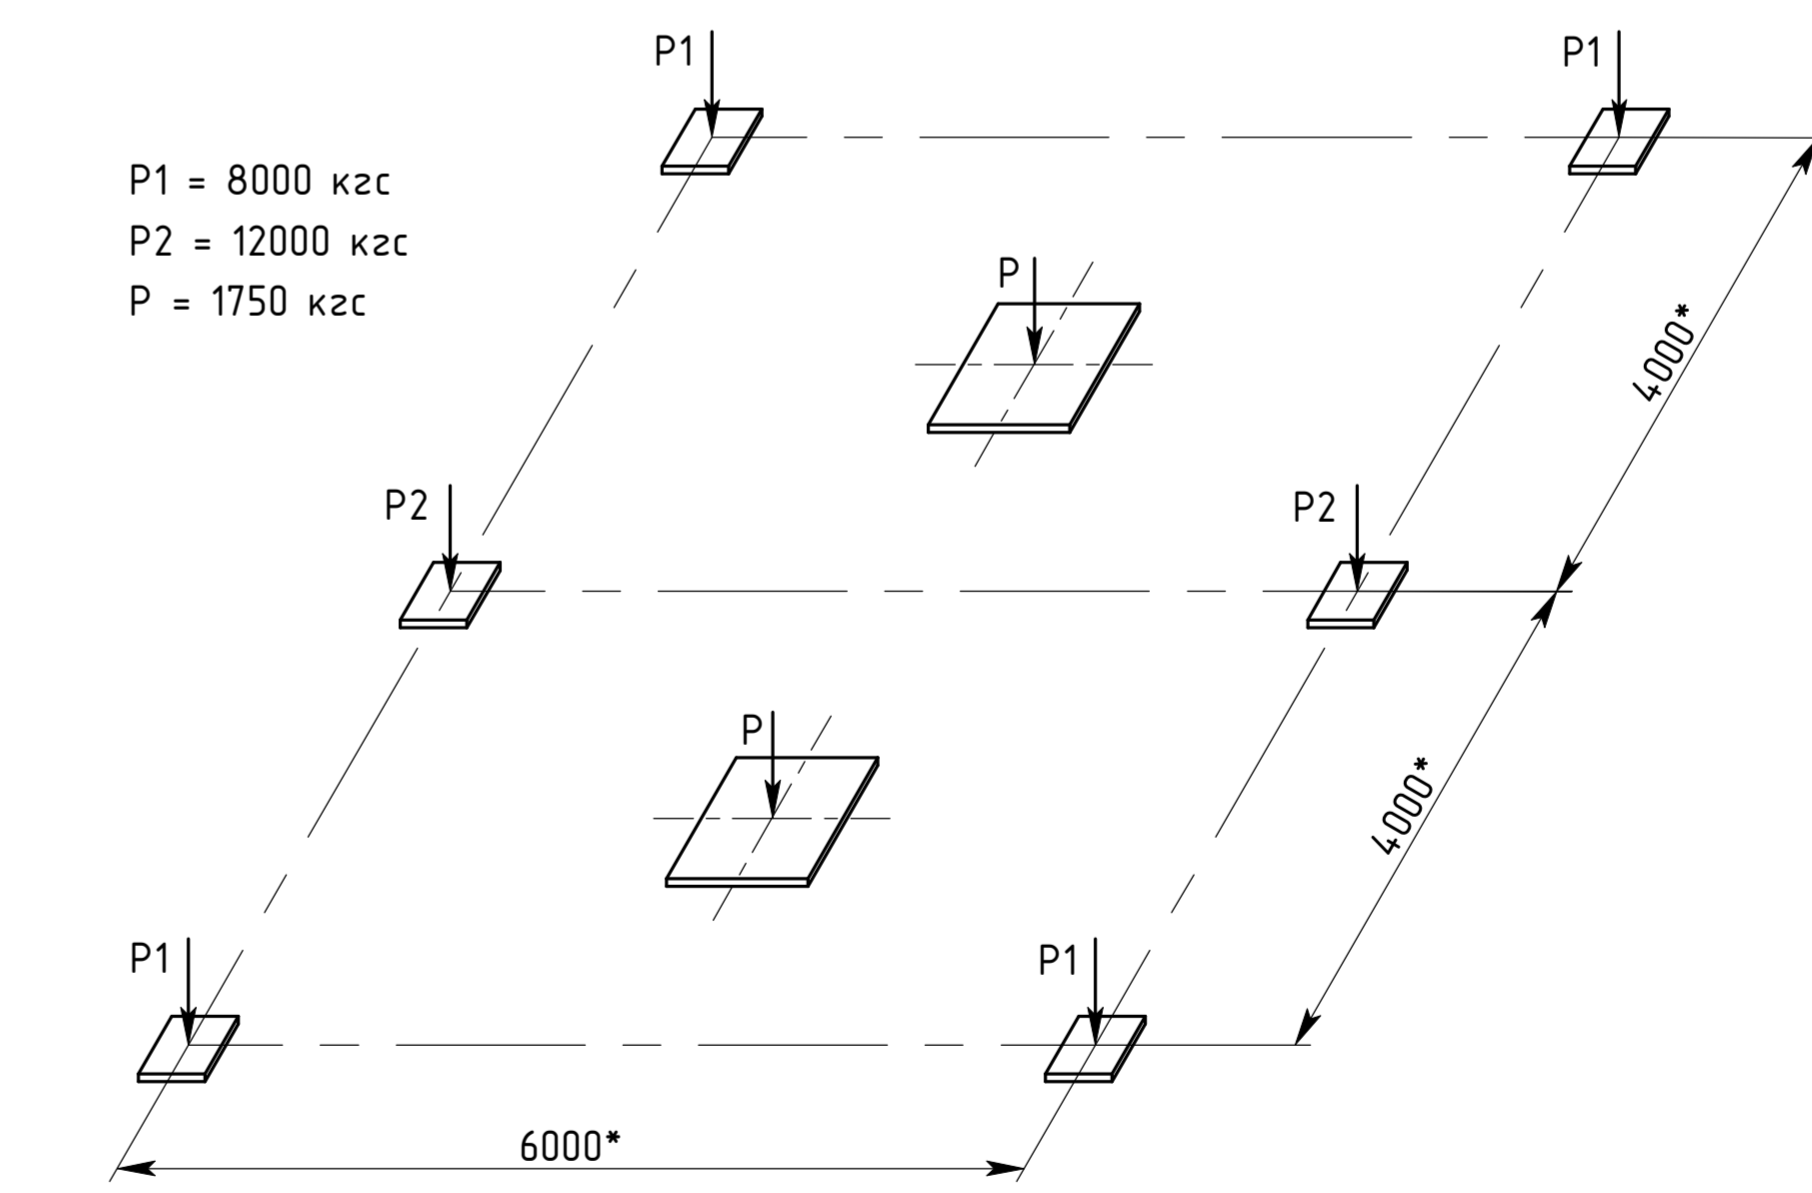


Таблица штуцеров

Обозначение	Наименование	Кол-во	Ду, мм	P _y	
				МПа	кгс/см ²
A	Вход продукта	12	200	4,0	40,0
B	Выход продукта	6	200	4,0	40,0
B	Выход воздуха	12	G1/2-B	4,0	40,0
Г	Слив остатка	6	G1/2-B	4,0	40,0
Д	Вход теплоносителя	8	50	0,6	6,0
Е	Выход теплоносителя	8	50	0,6	6,0
Ж	Вход в увлажнитель	2	50	2,5	25,0

Техническая характеристика

Наименование параметра	Значение параметра	
Тип аппарата	зигзагообразный	
Группа аппарата	1	
Давление	рабочее, МПа (кгс/см ²)	2,5 (25,0)
	расчетное, МПа (кгс/см ²)	4,0 (40,0)
	пробное, МПа (кгс/см ²)	5,35 (53,5)
Температура стенки расчетная, °С	115	
Минимально допустимая отрицательная температура стенки, °С	минус 47	
Наименование рабочей среды	Азотодородная смесь	
Характеристика рабочей среды	класс опасности по ГОСТ 12.1.007-76	---
	взрывоопасность	---
	пожароопасность	---
температура	на входе, °С	57...90
	на выходе, °С	43...50
Климатическое исполнение по ГОСТ 15150-69	УХЛ1	
Материальное исполнение аппарата	Б3	
Материал трубных досок	Сталь 12Х18Н10Т	
Материал крышек	Сталь 12Х18Н10Т	
Материал труб	Сталь 12Х18Н10Т	
Прибавка для компенсации коррозии, мм	0	
Количество секций в аппарате, шт	6	
Коэффициент оребрения труб, φ	14,6	
Число труб в секции/в аппарате, шт	162/972	
Количество рядов труб в секции, шт	8	
Число ходов по трубному пространству в секции, шт	1	
Длина труб, м	8	
Сортамент несущей трубы	φ25х2	
Гидравлический уклон труб	1:100	
Площадь поверхности теплообмена аппарата наружная (по оребрению), м ²	9600	
Характеристика привода	тип привода	непосредственный
	тип электродвигателя	ВАО
	мощность электродвигателя номинальная, кВт	37
Характеристика вентилятора	синхронная частота вращения электродвигателя, об/мин	428
	исполнение по взрывозащите	1ExdIICT4
	число приводов в аппарате, шт	2
	тип колеса	ОВ28К8
	диаметр колеса, мм	2800
Установочная мощность, кВт	число лопастей, шт	8
	частота вращения, об/мин	428
	производительность, м ³ /ч	200000 x 2 = 400000
Расчетный срок службы, лет	2 x 37 = 74	
		20

Технические требования

- Изготовление, испытание, приемка, маркировка, упаковку, консервацию аппарата производить в соответствии с требованиями ПБ 03-584-03, ПБ 03-576-03, ГОСТ Р 52630-2012, ГОСТ Р 51364-99, ГОСТ ISO 13706-2011, ТУ 3612-127-00220302-2007.
- Жалюзи верхние изготовлены из алюминиевых сплавов АД 31 по ТУ 3619-171-00220302-2012 с ручным приводом.
- На заводе-изготовителе произвести контрольную сборку аппарата.
- Пуск, остановка и испытание на герметичность в зимнее время должны производиться в соответствии с "Регламентом" (приложение М ГОСТ Р 52630-2012).
- Работоспособность вентиляторов на аппарате проверить включением их в работу на 5 минут.
- Покрытие - грунтровка АК-070 ГОСТ 25718-83 в 1 слой и эмаль ХВ-124 ГОСТ 10144-89 в 2 слоя (серая).
- Чертеж общего вида разработан с учетом требований опросного листа для заказа аппарата воздушного охлаждения поз. 504 НРК-3642 ОЛ от 27.10.2014г. ООО "АЗОТПРОЕКТ" г. Березники.
- * Размеры для справок.
- ** Масса аппарата уточняется рабочей конструкторской документацией.

1354 АВО - 00.00.000.00			
Изм./Лист	№ докум.	Подп.	Дата
Разраб.	Илларионов		18.11.14
Проб.	Слизов		
Т.контр.	Биряков		
Н.контр.	Шулика		
Чтб.	Берестнев		
Аппарат воздушного охлаждения АВЗ-Д-14.6-Ж-4.0-Б3-В3Т/8-1-8 УХЛ1		Лист	Масса
Чертеж общего вида		1	125
поз 504		Лист	Масштаб
		1	
НПО "Спецнефтемаши"			
Формат А3х3			

Изд. № 001, 002, 1000.